



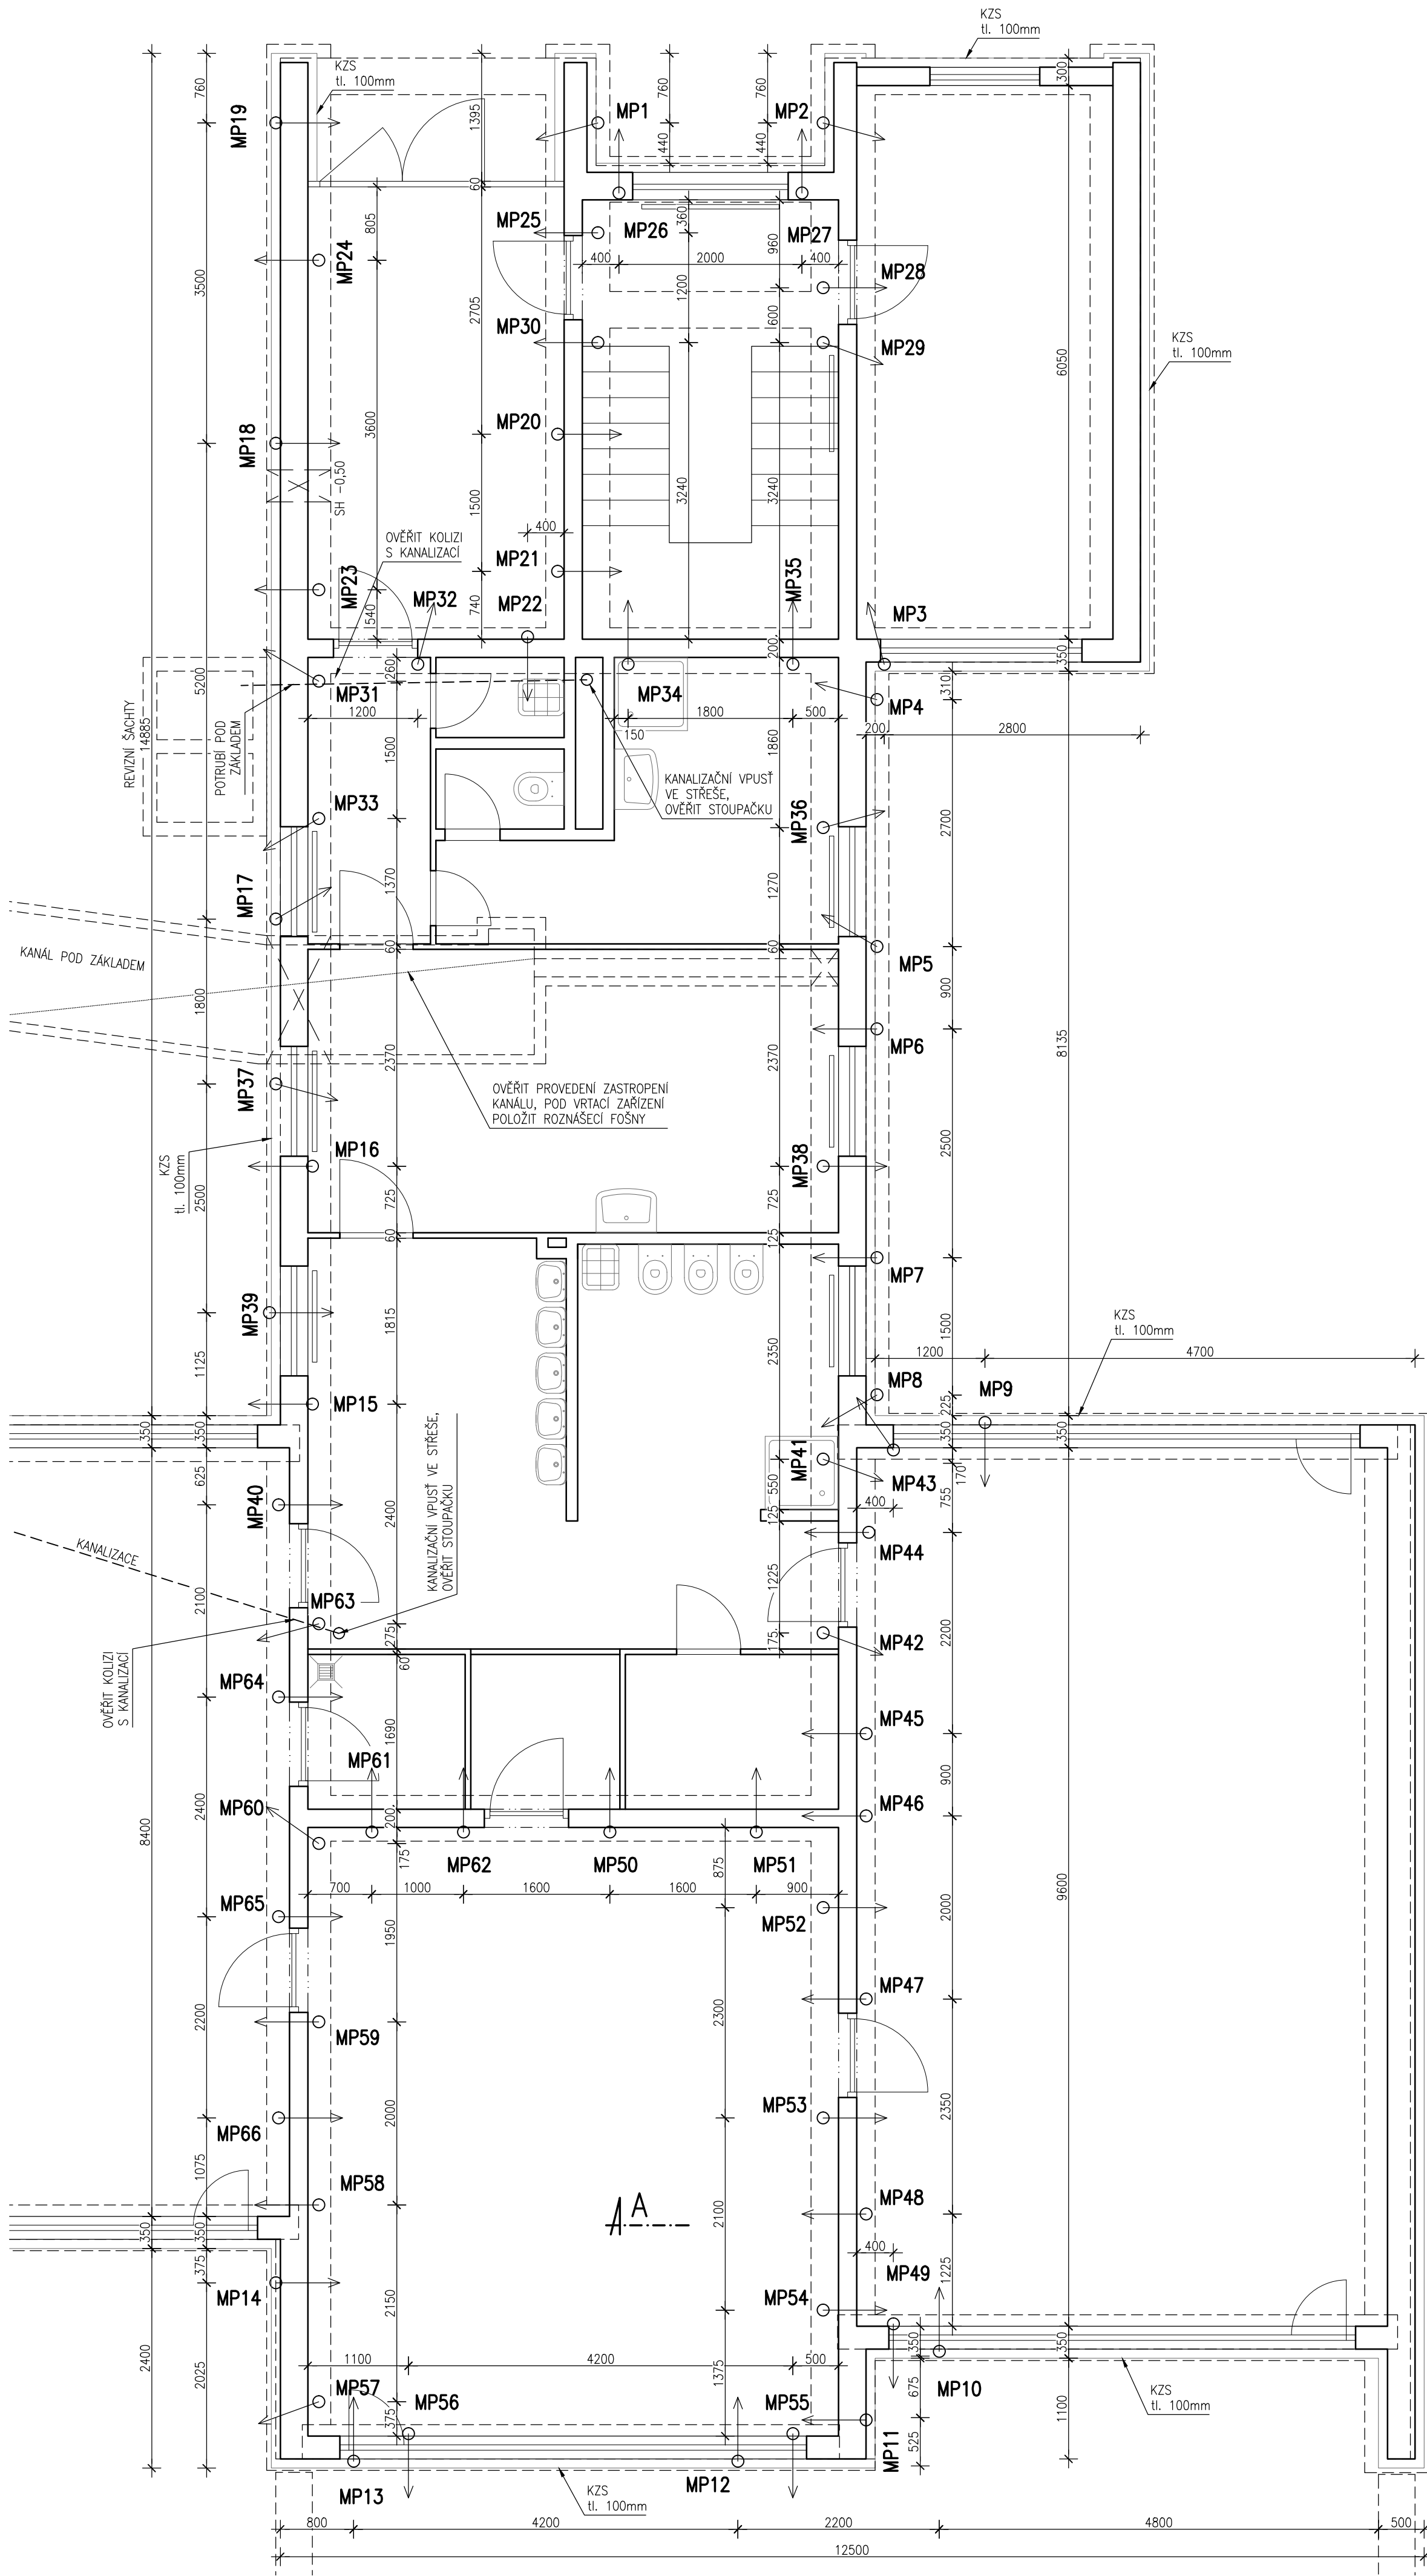

ŘEZ A-A 1:50

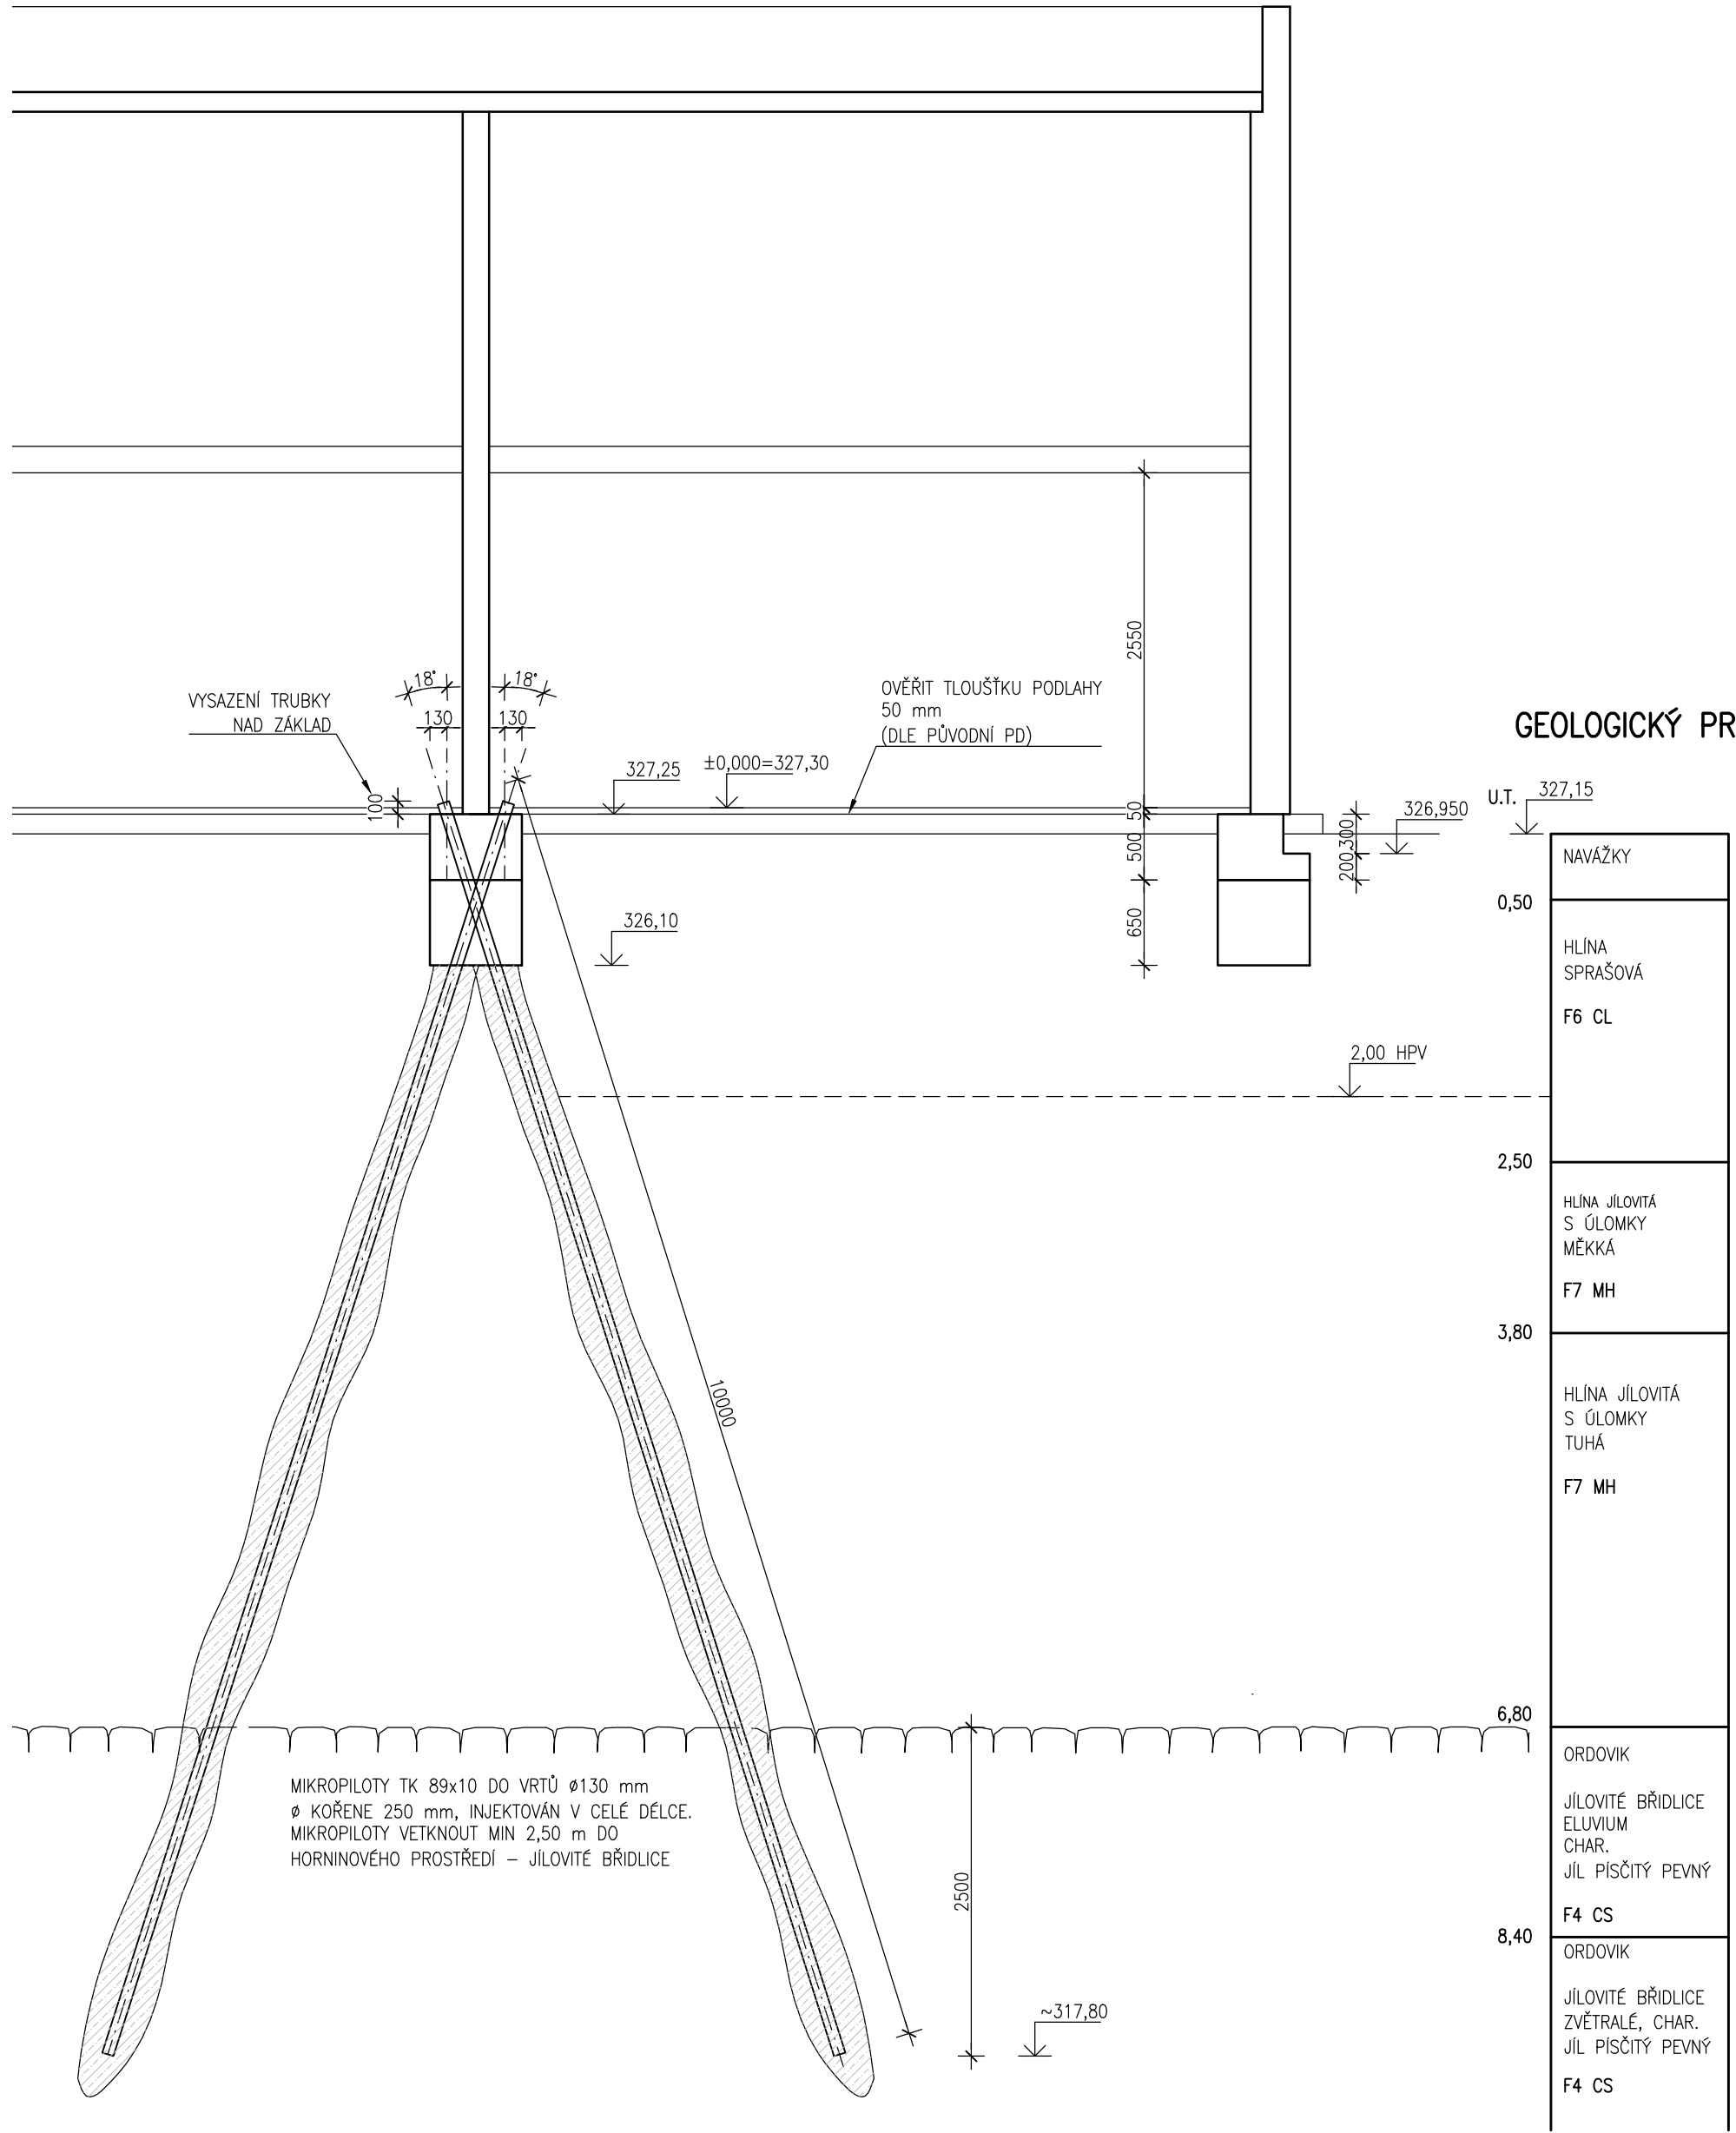

VŠECHNY ROZMĚRY NUTNO OVĚŘIT NA STAVBĚ!


POZNÁMKY:

- 1) — — — — — KONSTRUKCE NAD,
- 2) SH – SPODNÍ HRANA, HH – HORNÍ HRANA
- 3) PŘED PODCHYCENÍM ZÁKLADŮ MUSÍ BÝT PROVEDENO NĚKOLIK SOND PRO OVĚŘENÍ ZÁKLADŮ. SONDY SE PŘEDVEDEOU SPOLU S OVĚŘENÍM ŠACHET A POLOHY KANALIZACÍ UVEDENÝCH VE VÝKRESE.
- 4) V MÍSTĚ NÁVRŤNÝCH BODŮ JE NUTNO OBNAŽIT ZÁKLAD, V NUTNÉM ROZSAHU VYBOURAT PODLAHOVÉ VRSTVY A POČÍTAT S NÁSLEDNÝM NÁPOJENÍM OBNOVOVANÉ HYDROIZOLACE. ZACHOVANÉ ČÁSTI PODLAH JE NUTNO OCHRÁNIT NAPŘ. POLOŽENÍM GEOTEXTILIE, FOŠEN A OSB DESEK.
- 5) PŘI PROVÁDĚNÍ NÁVRŤNÝCH BODŮ JE NUTNO OVĚŘOVAT POLOHU A STÁVAJÍCÍ KONSTRUKCE, KTERÉ BY BYLY S MIKROPILOTAMI V KOLIZI – ŠACHTY, TOPNÝ KANÁL, LEŽATÉ KANALIZACE A RADIÁTORY – VIZ PŮDORYS. JEJICH PŘESNÁ POLOHA NEBYLA ZAMĚŘENA, ALE PŘEVZATA Z PŮVODNÍ PD. VÝRAZNĚJŠÍ ZMĚNY POLOHY NÁVRŤNÝCH BODŮ DLE MOŽNOSTÍ TECHNOLOGIE JE NUTNO KONZULTOVAT S PROJEKTANTEM.
- 6) MIKROPILOTY JSOU NAVRŽENY Z TRUBEK 89x10 VKLÁDANÝCH DO VRTŮ Ø130 mm. MIKROPILOTY INJEKTOVAT V DÉLCE 9,0 m (NĚKTERÉ PILOTY 10,0 m) S PŘESAHEM DO VRTU ZÁKLADU. PATU MIKROPILOT VETKNOUT MIN. 2,50 m DO VRSTVY JÍLOVITÝCH BRÁDIC – HORNINOVÉ PODLOŽÍ ORDOVIK.
- 7) PRŮMĚR KÖŘENE MIKROPILOT MIN. 250 mm – JE INJEKTOVÁN V CELÉ DÉLCE S PROINJEKTOVÁNÍM DO VRTU ZÁKLADEM, DLE MOŽNOSTÍ SE POD ZÁKLADEM ROZŠÍŘÍ.
- 8) VYSAZENÁ ČÁST MIKROPILOTY SE ODŘÍZNE S HH ZÁKLADU A ZABETONUJE.

MATERIÁLY:

OCEL S355 – MIKROPILOTY

C25/30–XA1 – CEMENT. ZÁLIVKA A INJEKTÁŽ

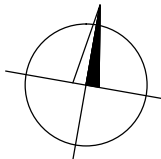

INVESTOR: MĚSTSKÁ ČÁST PRAHA 13 SLUNEČNÍ NÁM. 2580/13; 155 00 PRAHA 13 zastoupené IKON s.r.o., PŘECHEŤELOVA 2243/11; 155 00 PRAHA 13		PROJEKTANT: COPLAN Projekt s.r.o. JETELOVA 9a/3255, 106 00 PRAHA 10 – ZABĚHLICE WWW.COPLAN.CZ; TEL: +420 244 463 483;		PARE: 	
AKCE: PODCHYCENÍ ZÁKLADŮ VÝCHODNÍHO KŘÍDLA MŠ MOHYLOVÁ 1964 A NÁVRH SOUVISEJÍCÍCH OPRAV				ZODPOVĚDNÝ PROJEKTANT: ING. MILOŠ KARPIŠEK	
				VYPRACOVAL: ING. MILOŠ KARPIŠEK	
				STUPEŇ PD: DPS AK: 8x44	
MÍSTO STAVBY: Mohylová 1964, 155 00 Praha – Lužiny				ČÍSLO ZÁKAZKY: 1809-037 DATUM: 02/2019	
ČÁST: STAVEBNĚ-KOSTRUKČNÍ ČÁST				MĚŘÍTKO: 1:50 Č. PŘÍLOHY: 04	
OBSAH: PODCHYCENÍ ZÁKLADŮ – MIKROPILOTY					