



NÁVRH SOUVISEJÍCÍCH OPRAV 1:50

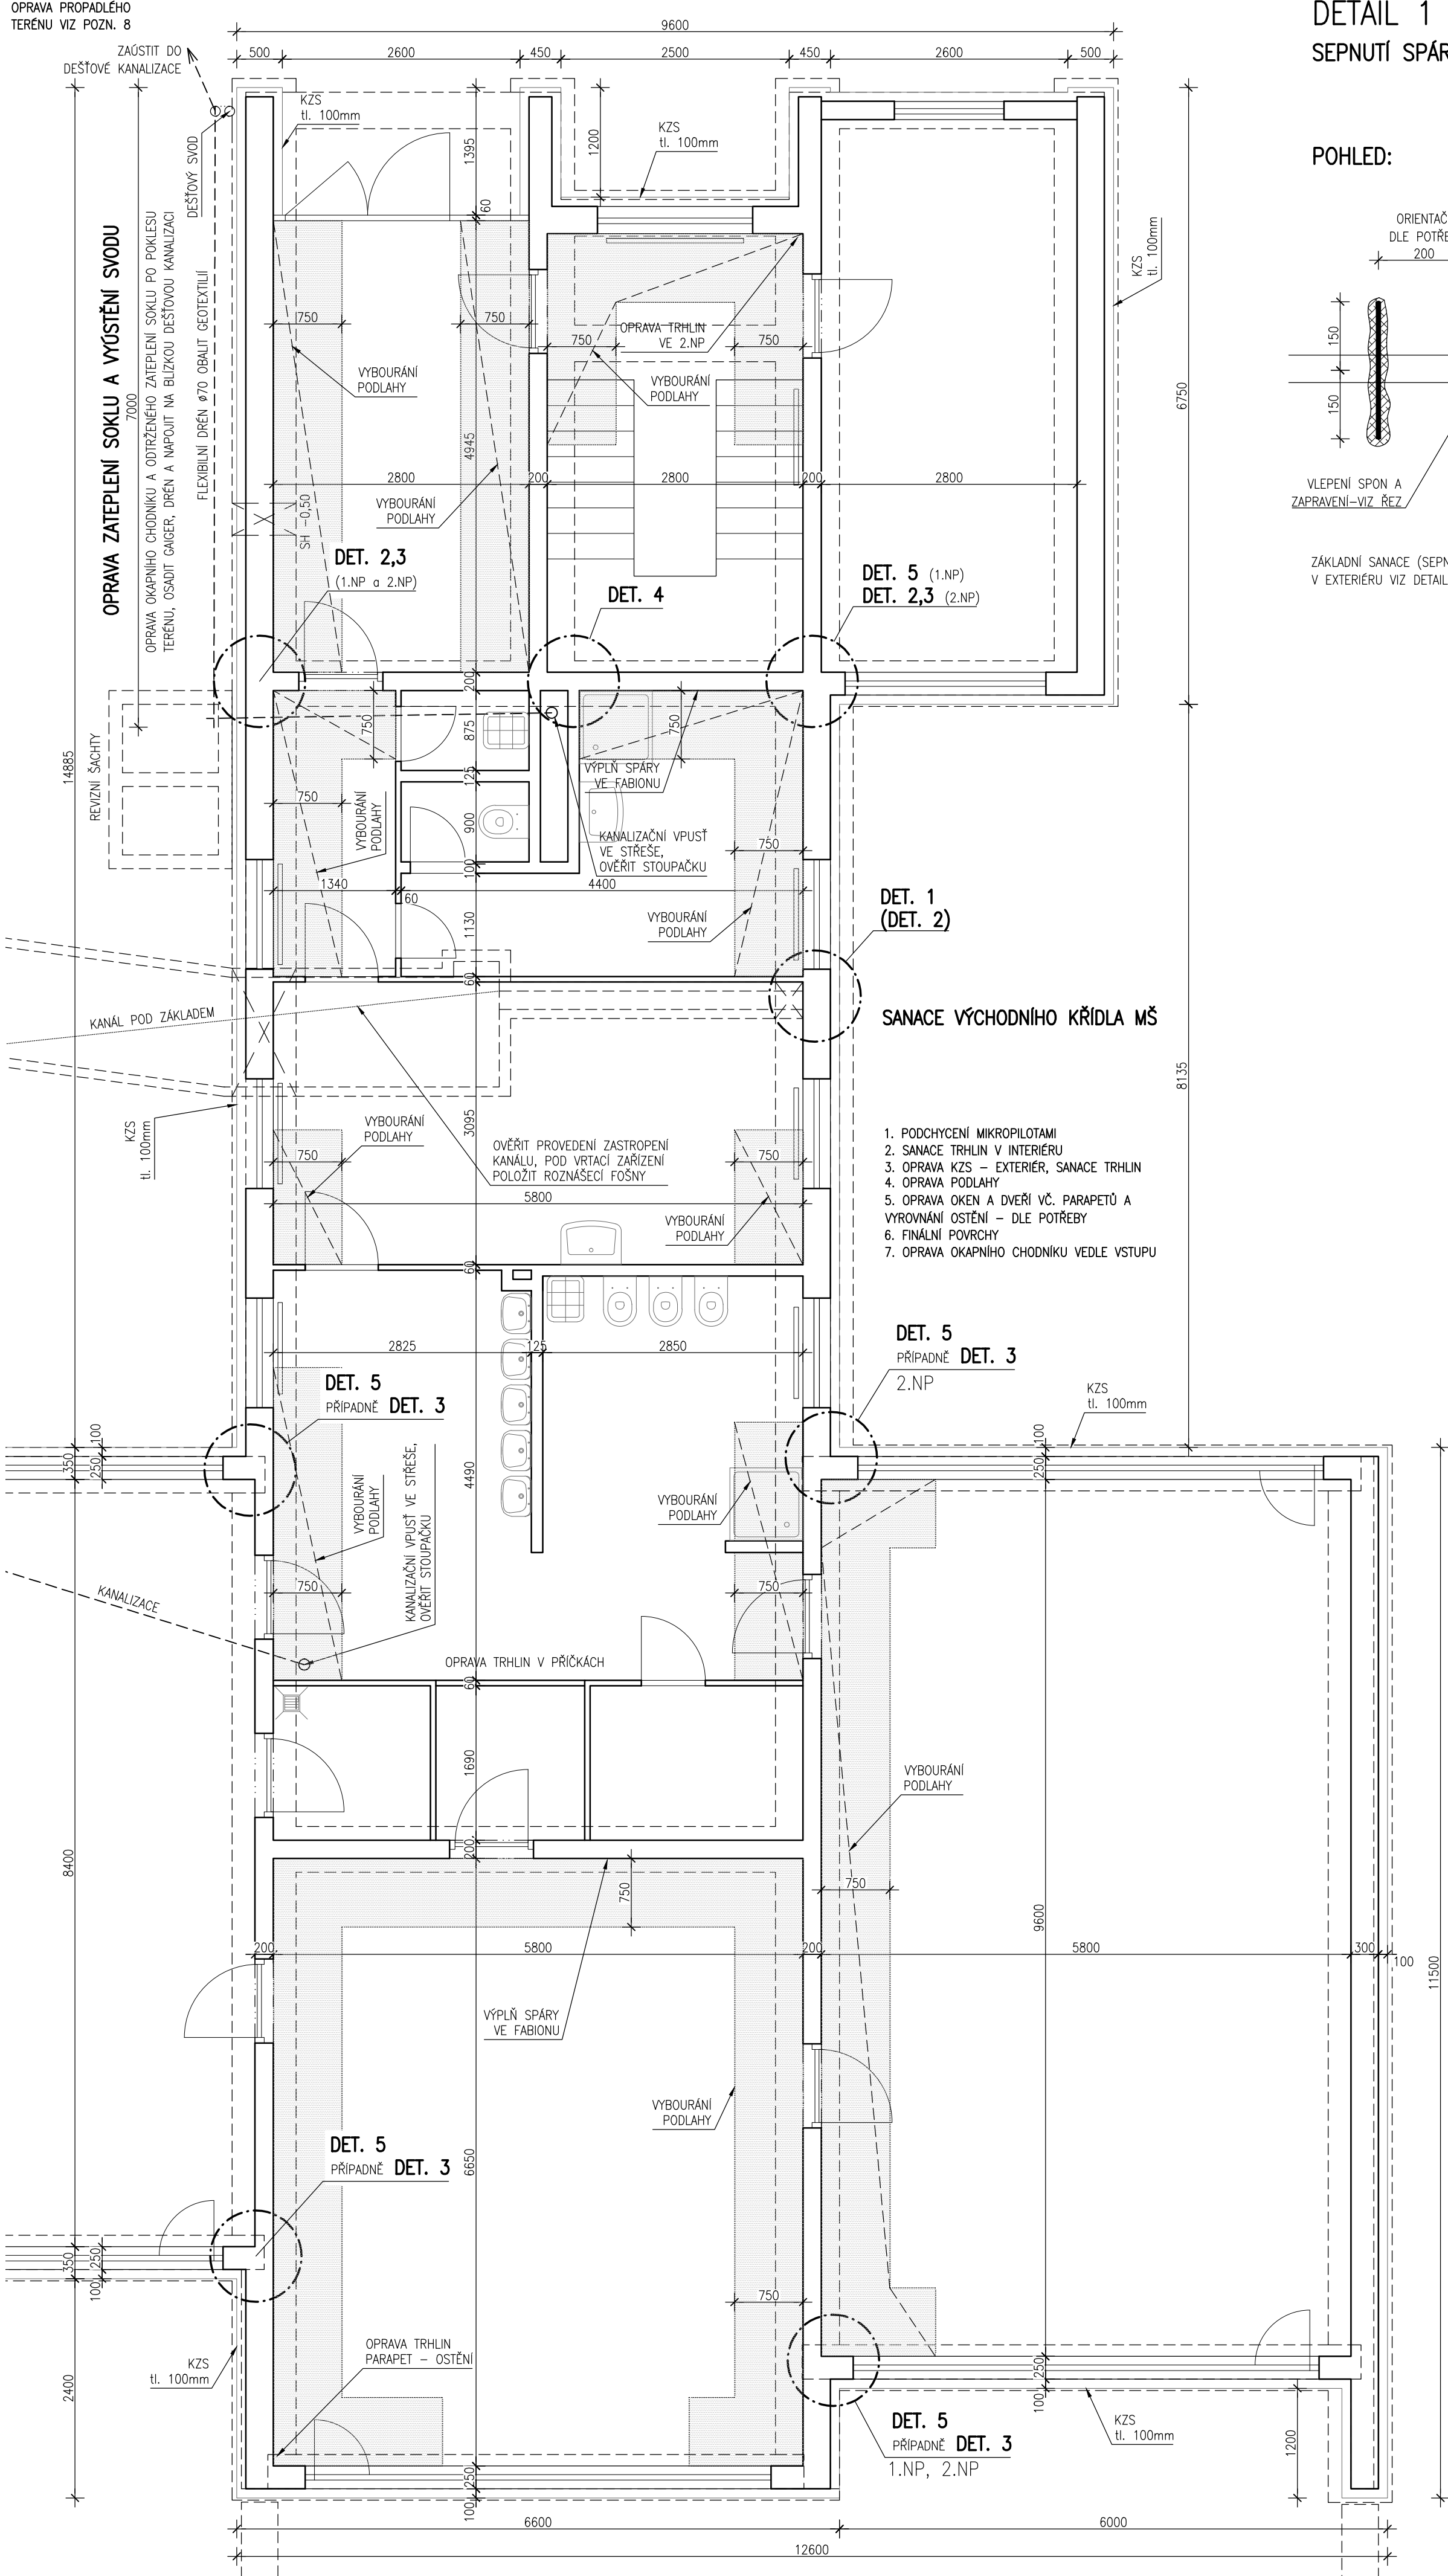


DETAIL 1 1:10

SEPNUTÍ SPÁRY NEBO TRHLINY V NOSNÉ ČÁSTI PANELU Z INTERIÉRU:

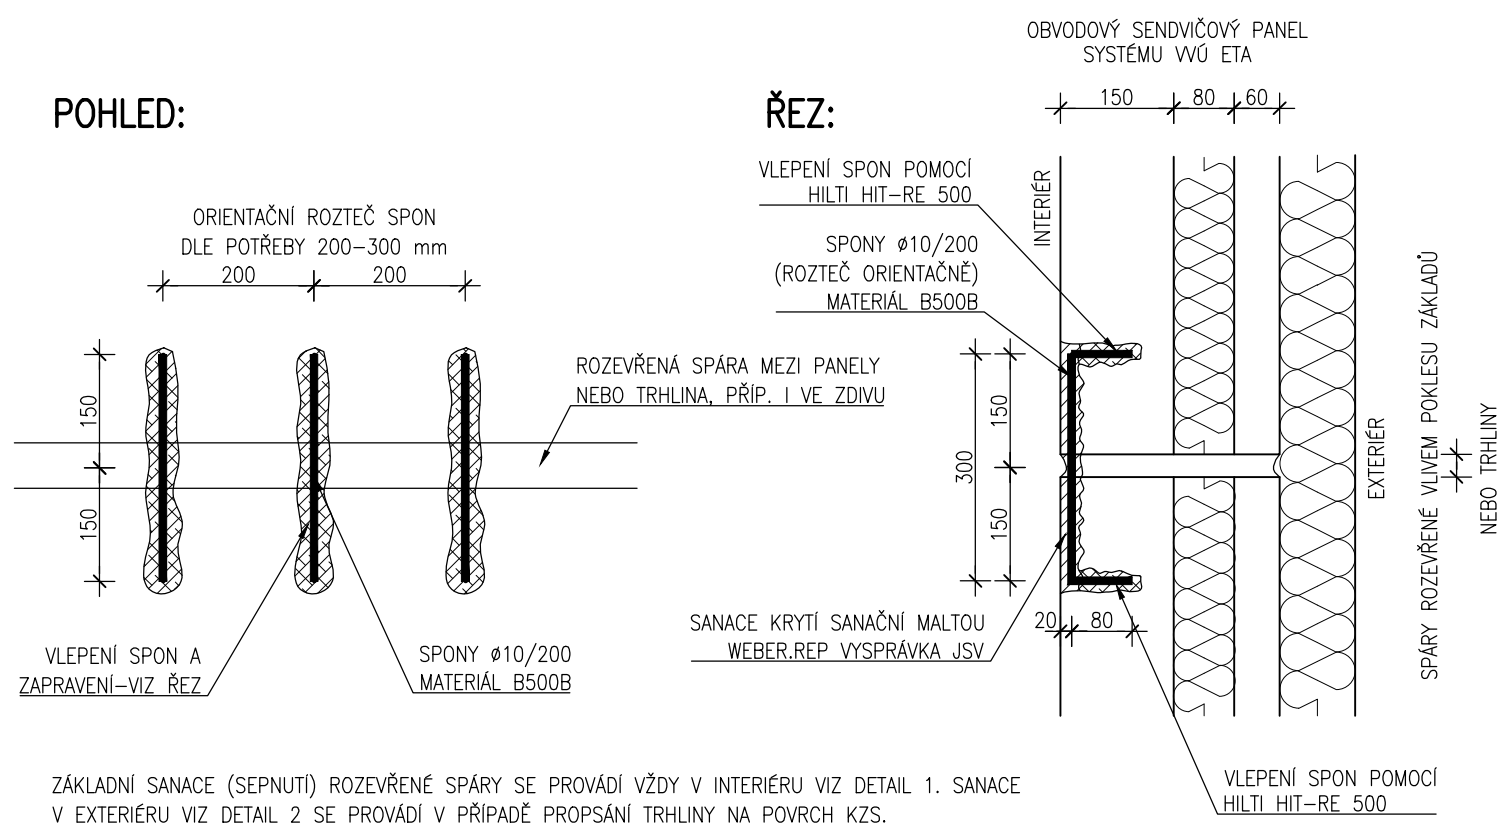


DETAIL 2 1:10

SEPNUTÍ SPÁRY NEBO TRHLINY KRYCÍ VRSTVY SENDVIČOVÉHO PANELU Z EXTERIÉRU

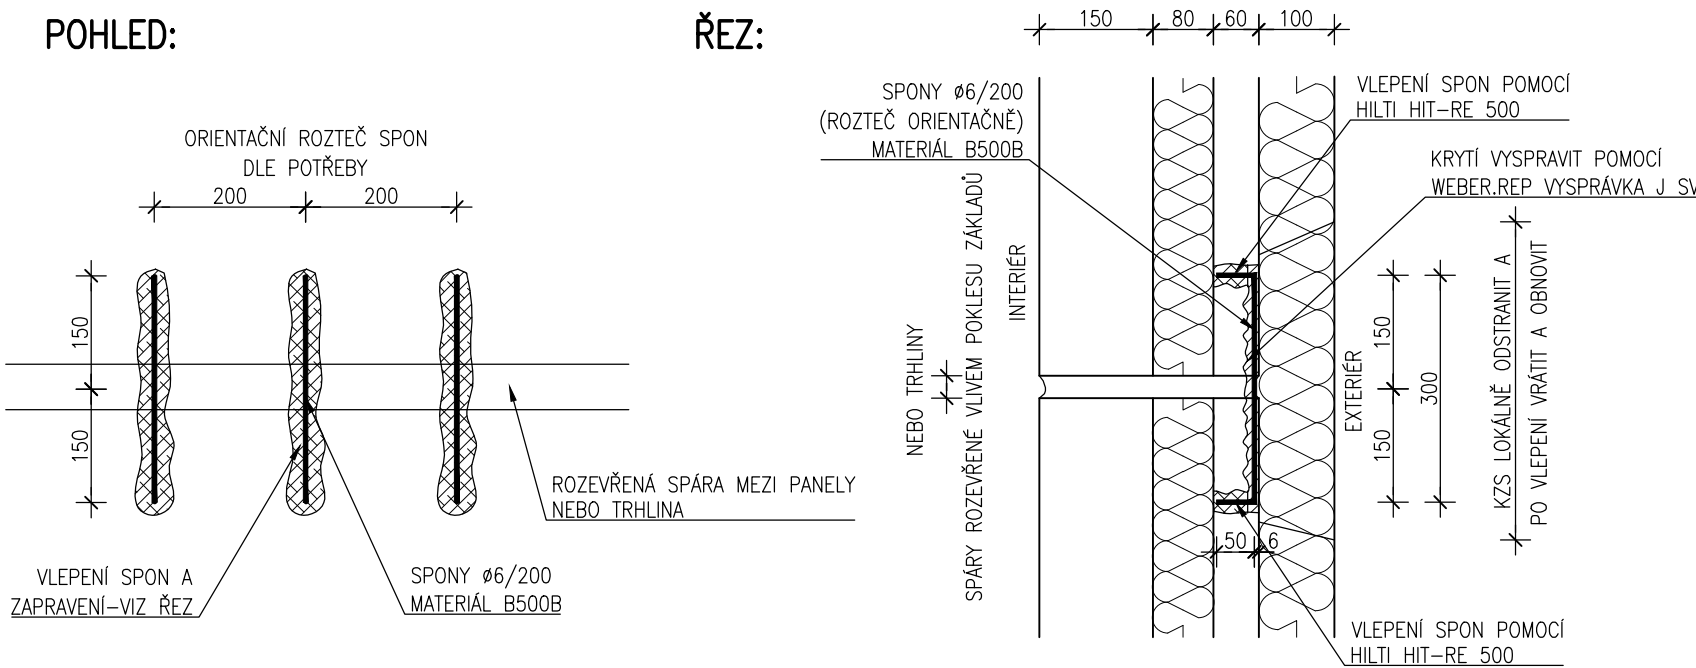


DETAIL 3 1:10

ZAJIŠTĚNÍ STYKU OBVODOVÝCH STĚNOVÝCH PANELŮ U PŘÍČNÉ SCHODIŠŤOVÉ STĚNY

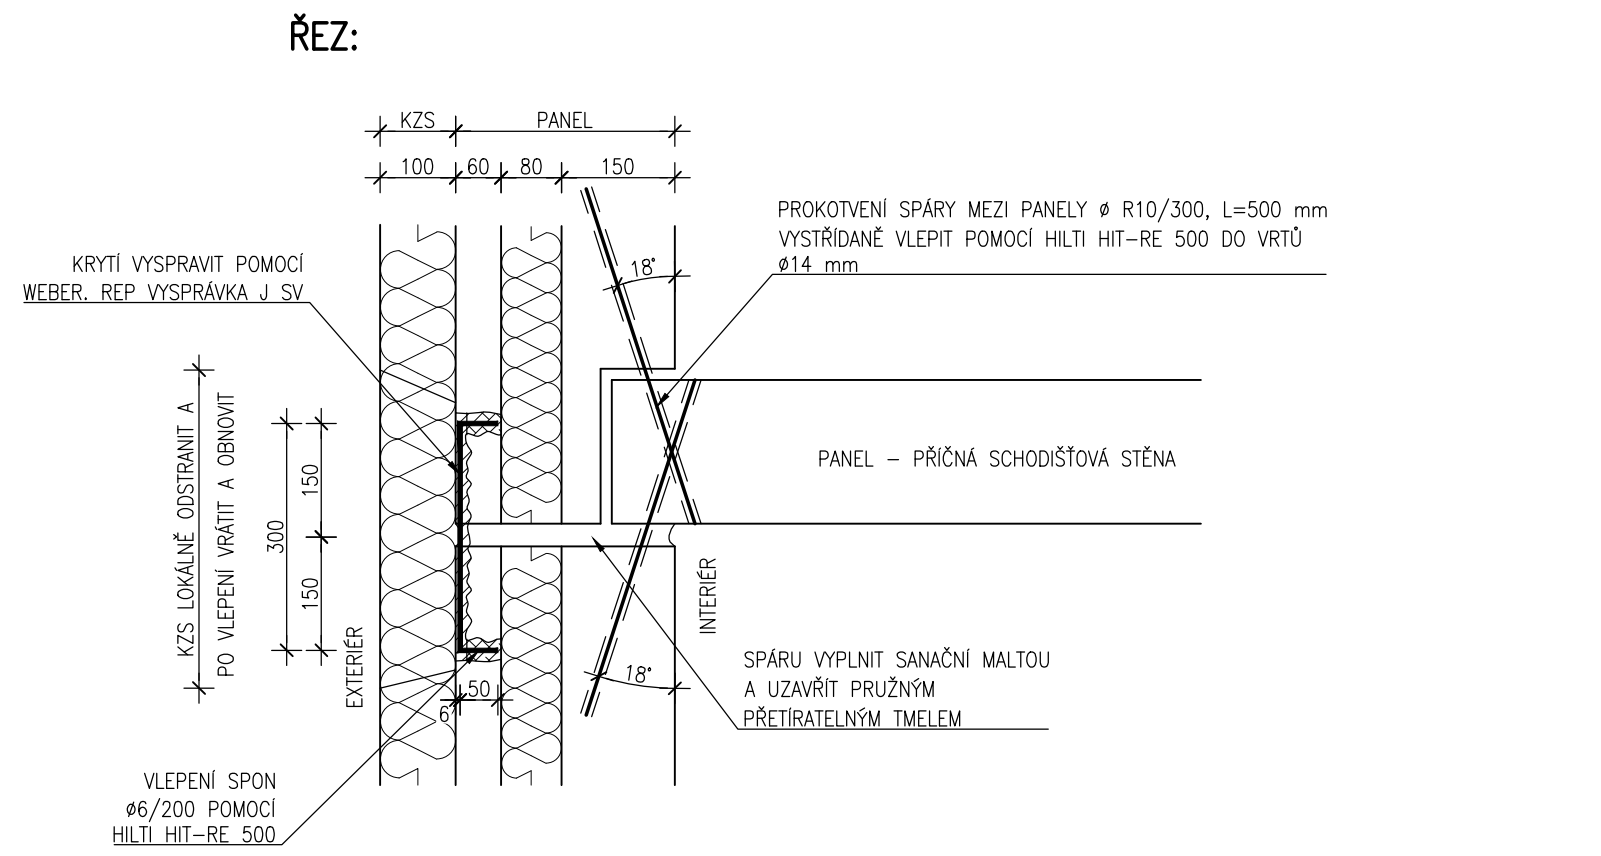


DETAIL 5 1:10

ZAJIŠTĚNÍ STYKU OBVODOVÝCH STĚNOVÝCH PANELŮ
U PŘÍČNÉ SCHODIŠŤOVÉ STĚNY V 1.NP (STRANA U LOGOPEDIE)
(VE 2. NP SE PROVEDE PŘIMĚŘENĚ DLE DET. 3)

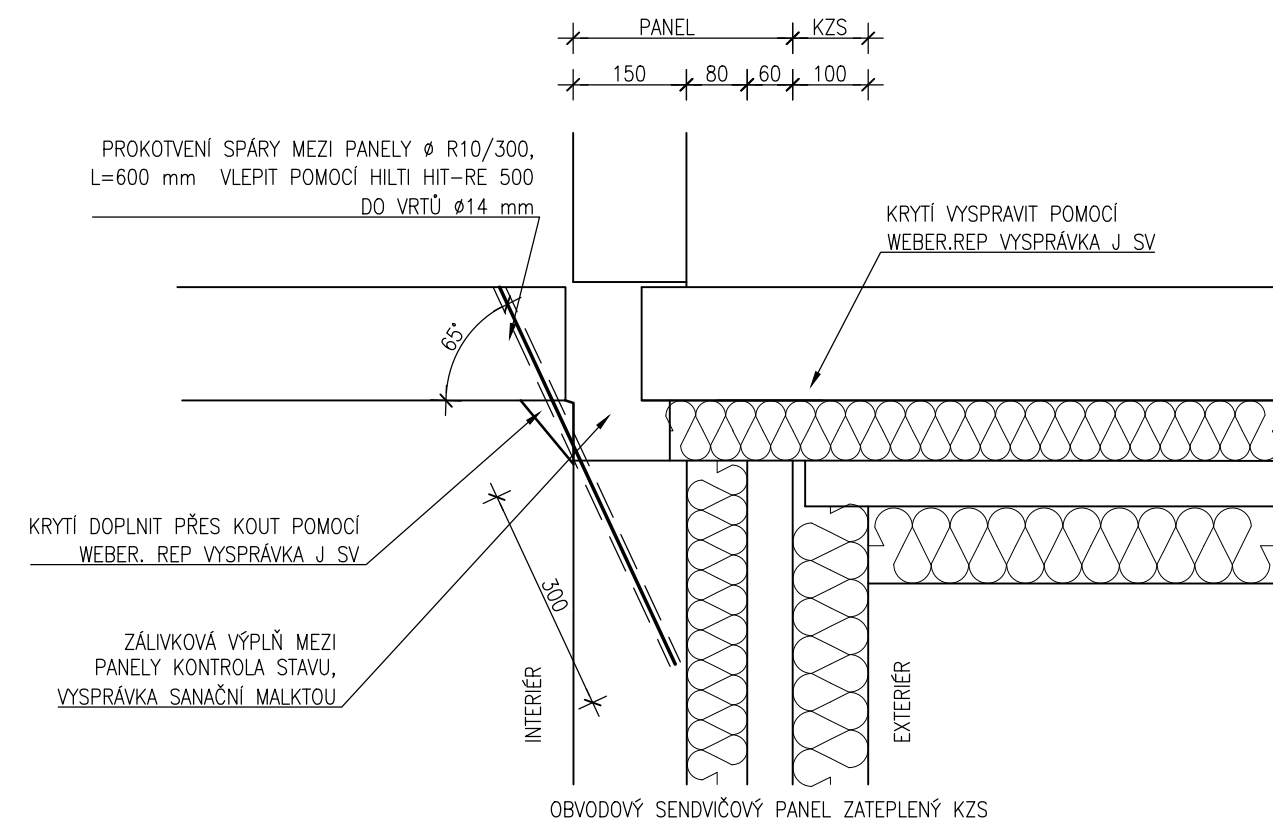

DETAIL 4 1:10

ZAJIŠTĚNÍ ROZEVRĚNÉ SPÁRY MEZÍ ZDĚNOU PŘÍČKOU
A STĚNOVÝM PANELEM PŘÍČNÉ SCHODIŠŤOVÉ STĚNY
(TYPICKY SPRCHOVÉ KOUTY U PŘÍČNÉ SCHODIŠŤOVÉ STĚNY)

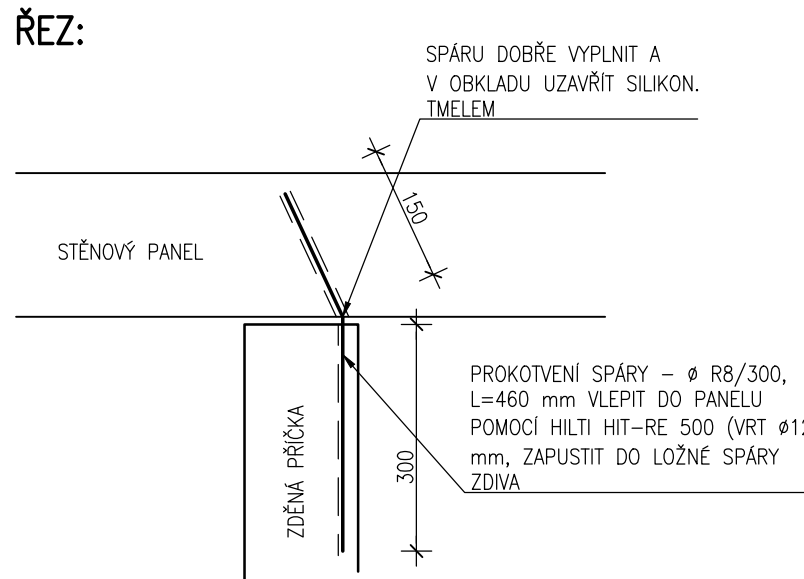

POZNÁMKY:


- 1) ROZVOLENÉ SPÁRY MEZI PANELY SE VYČISTÍ A VYPLNÍ SAN. MALTOU WEBER.REP VYSPRÁVKA H SV. PODOBNĚ SE VYPLNÍ I TRHLINY VE ZDIVU. NADMĚRNĚ ROZEVRŽENÉ SPÁRY A PŘÍPADNĚ TRHLINY V PANELECH SE OPATŘÍ SPONAMI ØR10/200 (INTERIÉR) RESP. ØR6/200 VLEPENÝMI DO VRTŮ, TYPICKÝ DETAIL 1 A 2.
- 2) OPRAVA KZS V EXTERIÉRU SE PROVEDE PO SANACI TRHLIN POD POŠKOZENÝMI MÍSTY (DETAIL 3)
- 3) ZAJIŠTĚNÍ STYKU OBVODOVÝCH STĚNOVÝCH PANELOU A PŘÍČNÉ SCHODIŠTĚVÉ STĚNY ("T" STYK) JE NAVRŽEN POMOCÍ PROKOTVENÍ SPÁRY MEZI PANELY TRNY ØR10/300, VIZ DETAIL 3.
- 4) PROKOTVENÍ SPÁRY JE TAKÉ NAVRŽENO PRO PŘIKOTVENÍ ZDĚNÉ PŘÍČKY U SPRCHOVÉHO KOUTU KE SCHODIŠTĚVÉMU STĚNOVÉMU PANELU, VIZ DETAIL 4.
- 5) PODLAHOVÉ VRSTVY SE OBNOVÍ V PŮVODNÍ SKLADBĚ. ŘÁDNĚ NAPOJIT OBNOVENOU ISOLACI POD BOHRANOU PODLAHOU, VÍCE VIZ TZ.
- 6) OCHRANA A OPRAVA OKEN A DVEŘÍ – VIZ TZ.
- 6) FINALIZACE POVRCHŮ – OPRAVA OMIŤEK S VÝZTUŽNOU MŘÍŽKOU A PODLAHOVÁ KRYTINA. TRHLINY A SPÁRY VE FABIONECH SE VYČISTÍ, VYPLNÍ SANAČNÍ MALTOU A NA POVRCHU ZAČISTÍ PRŮŽNÝM PŘETÍRATELNÝM TMELEM NEBO ZASTUPOVÁNÍM
- 7) OPRAVA OKAPNÍHO CHODNÍKU VEDLE VSTUPU VIZ TZ.
- 8) OPRAVA PROPADLÉHO TERÉNU VEDLE VSTUPU – ZAJISTIT ODVODNĚNÍ POVRCHU, VIZ TZ

VE VÝKRESE JSOU VYZNAČENA MÍSTA ZJIŠTĚNÝCH PORUCH A TRHLIN VE STĚNÁCH. V PRŮBĚHU PRACÍ SE MOHOU VYSKYTNOUT DALŠÍ MÍSTA VYŽADUJÍCÍ PODOBNOU SANACI A OPRAVU – NUTNO POSODIT NA MÍSTĚ.

MATERIÁL:

SANAČNÍ MALTA (NAPŘ. WEBER REP. VYSPRÁVKA J SV) , OCEL B500B (ØR) PRO SEPNU
A PROKOTVENÍ PANELŮ, TMEL PRO VLEPOVÁNÍ VÝZTUŽE (NAPŘ. HILTI HIT-RE500)

PŘEDPOKLADANÝ ROZSAH VYBOURÁNÍ PODLAH

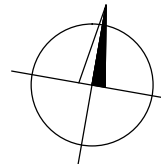

INVESTOR: MĚSTSKÁ ČÁST PRAHA 13 SLUNEČNÍ NÁM. 2580/13, 155 00 PRAHA 13 zastupuje: IKON s.r.o., PŘEDČETĚLOVA 2243/11, 155 00 PRAHA 13		PROJEKTANT: COPLAN Projekt s.r.o. JTELOVA 8a/3255, 106 00 PRAHA 10 – ŽABEHLICE WWW.COPLAN.CZ; TEL: +420 244 463 483;		PARE: 	
AKCE: PODCHYCENÍ ZÁKLADŮ VÝCHODNÍHO KŘIDLA MŠ MOHYLOVÁ 1964 A NÁVRH SOUVISEJÍCÍCH OPRAV			ZODPOVĚDNÝ PROJEKTANT: ING. MILOŠ KARPÍŠEK		
			VYPRACOVAL: ING. MILOŠ KARPÍŠEK		
MÍSTO STAVBY: Mohylová 1964, 155 00 Praha – Lužiny			STUPEŇ PD: DPS	AA: 8xA4	
ČÁST: STAVEBNĚ–KONSTRUKČNÍ ČÁST			ČÍSLO ZÁKAZKY: 1809–037	DATUM: 02/2019	
OBSAH: NÁVRH SOUVISEJÍCÍCH OPRAV			MĚŘÍTKO: 1:50	Č. PŘÍLOHY:	05